

REV. B Nyt dørhul i CAFE Dato. 30-05-2015

REV. A

BIBLIOTEKSTORVET I JYDERUP
 Jyderup Bygruppe
 Emne : Illustrationsplan
 Dato : Januar 2015 Tegn.nr.: 1.01


Arkitekt Cand.arch. Carsten Hjort Boesen
 Tlf: 59207117 e-mail: chb@chbark.dk Web: chbark.dk

Eksist. udleveringshul
med stålplade lukkes.

Nyt dørhul i
eksist. murhul.
Dør, glat fv. hvid
isættes.

FACADEUDSNIT OPSTALT MOD SYD / ØST MÅL 1: 100

CAFÉ UDENDØRS PLACERES I FORBINDELSE MED DEN EKSISTERENDE CAFÉ..
Bibliotekstorvet er centralt placeret i byens handelscentrum. Cafe'en vil blive benyttet af byens borgere, handlende og brugere af sal, bibliotek og torve aktiviteterne.

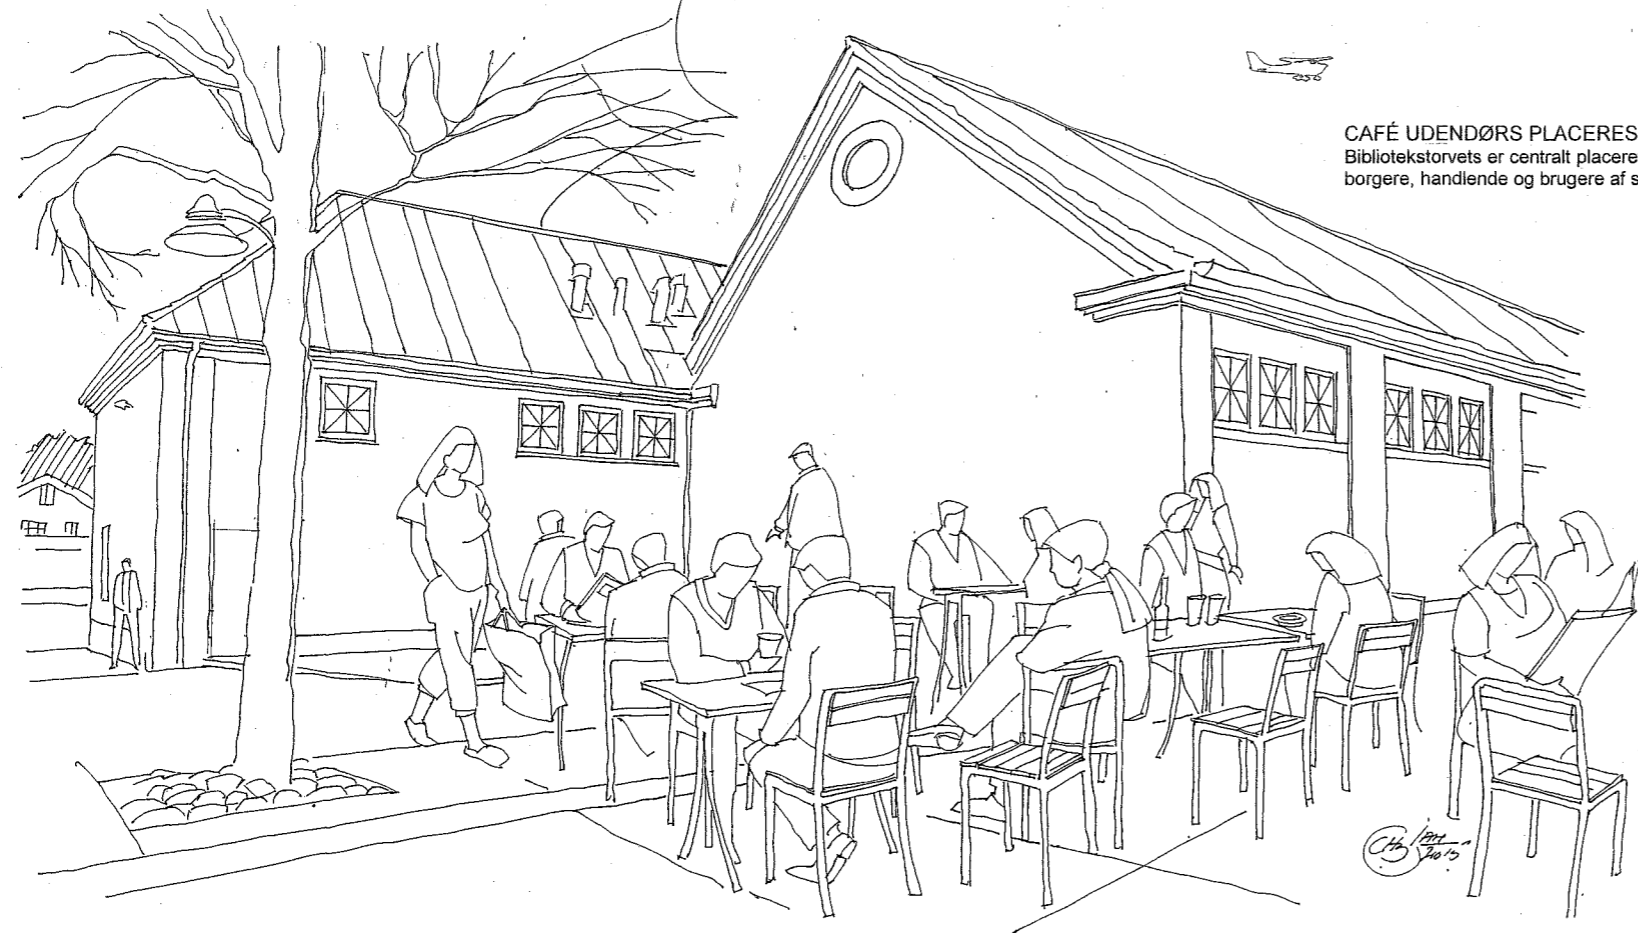

REV. A Etablering af nyt dørhul Dato. 30-05-201 / CHB.

BIBLIOTEKSTORVET I JYDERUP

Jyderup Bygruppe

Emne : Perspektivskitse Cafe udendørs.

Dato : Januar 2015 Tegn.nr.: 1.03

Arkitekt Cand.arch. Carsten Hjort Boesen

Tlf: 59207117 e-mail: chb@chbark.dk Web: chbark.dk